


PLANTA BAJA



1 m 2 m 3 m 4 m 5 m 6 m 7 m 8 m 9 m 10 m

La información aquí contenida no tiene carácter contractual, pudiendo ser modificada durante el transcurso de la ejecución de la obra por exigencias tecnicas, jurídicas o comerciales, sin que ello implique menoscabo en el nivel global de calidades. Los peldaños de acceso a la vivienda y salidas a patios, puede alterarse en funcion de la rasante de las calles y corresponde a la D.F. fijar el criterio a utilizar para ello.

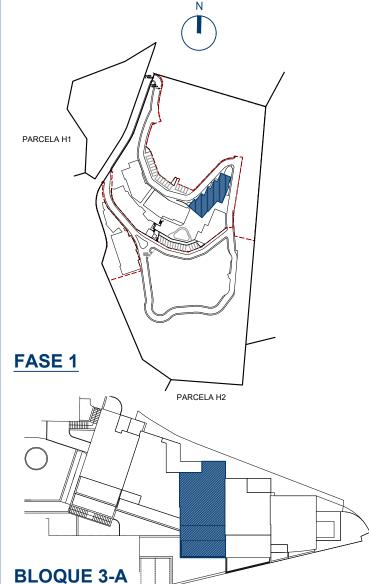

CUADRO DE SUPERFICIES

IOILO
6.33m ²
8.43m²
2.11m ²
2.29m ²
29.17m ²
14.05m ²
4.68m²
4.03m ²
71.09m ²
2.23m ²
10.07m ²
8.92m²
3.65m ²
24.87m ²
95.96m²
115.16m²
45.45m²
160.61m²

UTIL BOJA (1)


CONSTRUIDA BOJA (1)


105.56m²

146.88m²





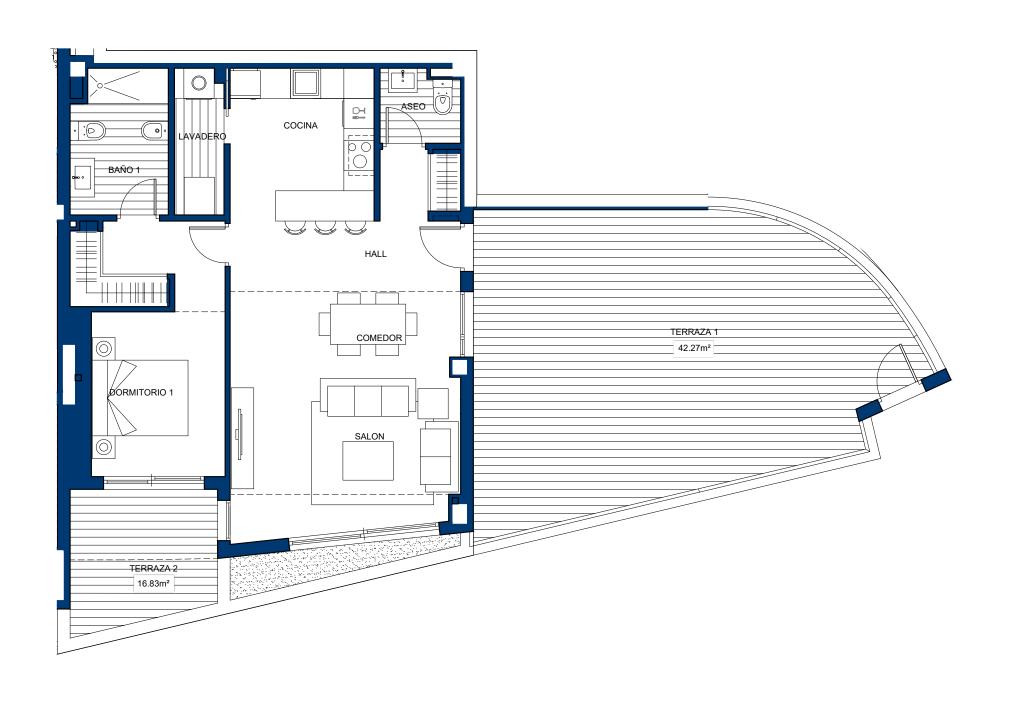

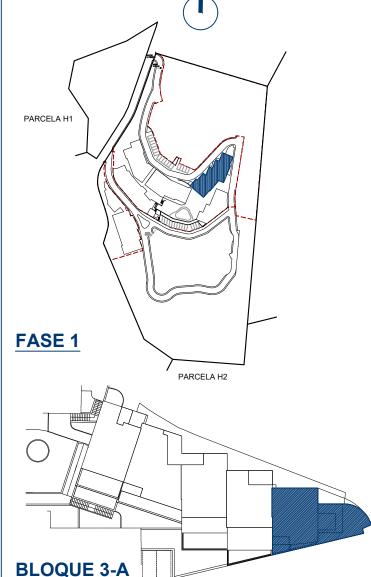

CUADRO DE SUPERFICIES

Hall

Cocina

CONSTRUIDA TOTAL

Lavadero	2.81m ²
Aseo	2.24m ²
Salón- Comedor	21.80m ²
Dormitorio 1	13.91m ²
Baño 1	5.43m ²
TOTAL ÚTIL INTERIOR	63.44m ²
CONSTRUIDA VIVIENDA	75.20m²


8.60m² 8.65m²

134.30m²


	BOJA (1)	69.78m ²
CONS	TRUIDA BOJA (1)	88.25m²
-		



DEPARTAMENTO TÉCNICO. REV: 03 Fecha: 09-Noviembre-2017

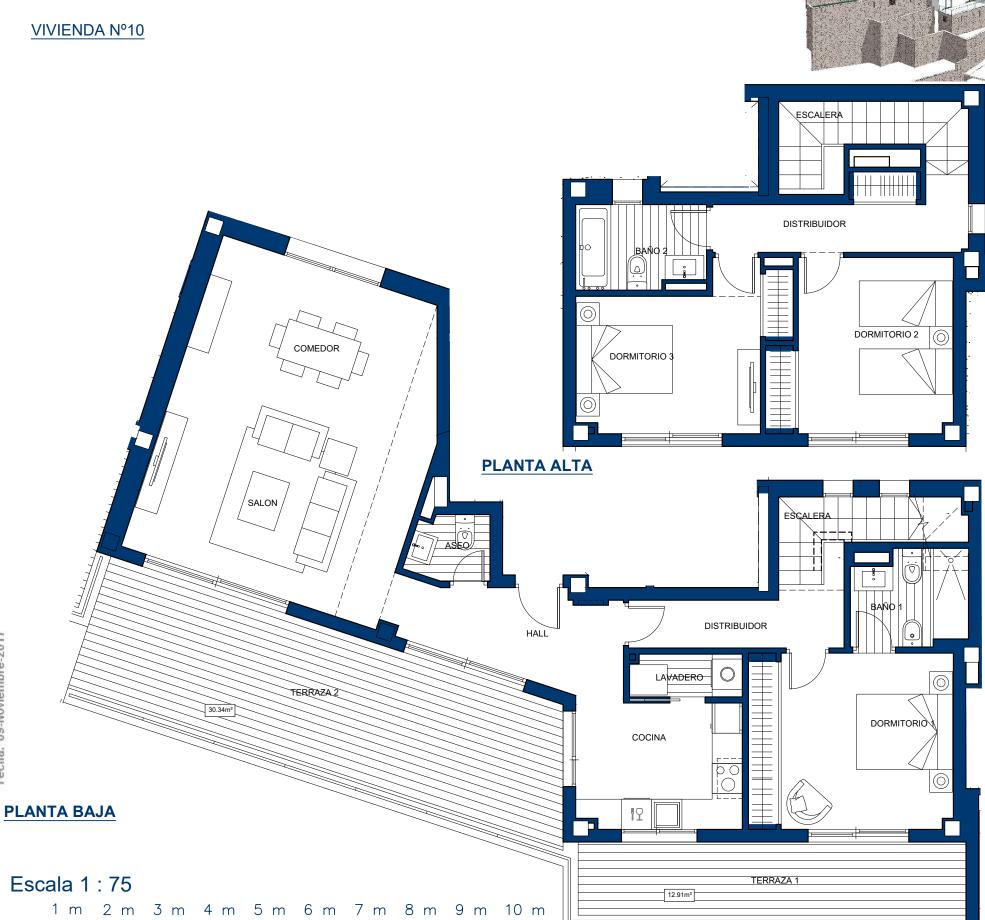

La información aquí contenida no tiene carácter contractual, pudiendo ser modificada durante el transcurso de la ejecución de la obra por exigencias tecnicas, jurídicas o comerciales, sin que ello implique menoscabo en el nivel global de calidades. Los peldaños de acceso a la vivienda y salidas a patios, puede alterarse en funcion de la rasante de las calles y corresponde a la D.F. fijar el criterio a utilizar para ello.

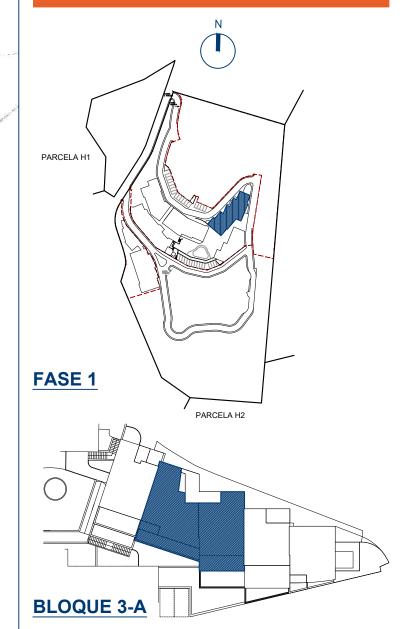

CUADRO DE SUPERFICIES

Hall	7.82m²
Cocina	8.35m ²
Lavadero	2.13m ²
Aseo	2.35m ²
Salón- Comedor	32.02m ²
Escalera	4.89m²
Dormitorio 1	14.48m²
Baño 1	3.95m ²
TOTAL ÚTIL PLANTA BAJA	75.99m²
Distribuidor	9.74m²
Dormitorio 2	12.18m²
Baño 2	4.50m ²
Dormitorio 3	11.76m²
TOTAL ÚTIL PLANTA ALTA	38.18m ²
TOTAL ÚTIL INTERIOR	114.17m²
CONSTRUIDA VIVIENDA	144.45m²
CONSTRUIDA TERRAZAS	43.25m ²
CONSTRUIDA TOTAL	187.70m²
UTIL BOJA (1)	125.59m²
	4== 40 0

(1) Según Decreto 218/2005 / Sup.Útil_se define como la superfície del suelo interior de la vivienda y el 50% de espacios exteriores privativos (limitándose al 10% de la útil interior).


CONSTRUIDA BOJA (1)


Sup.Construida_Sup.Útil + cerramientos interiores/exteriores y parte proporcional de elementos comunes.

177.10m²





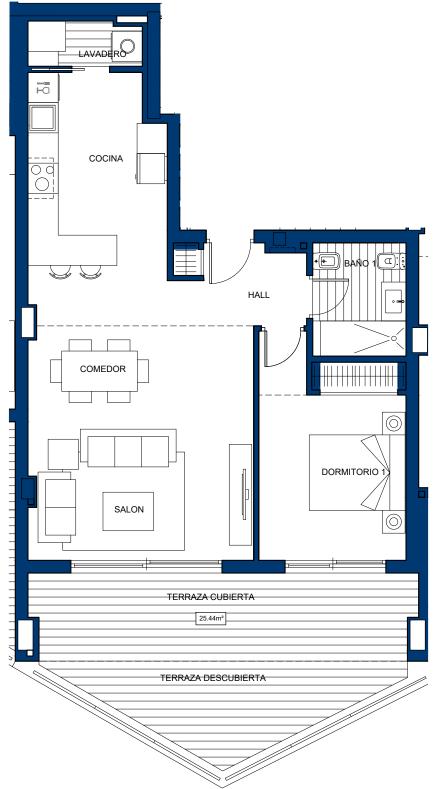


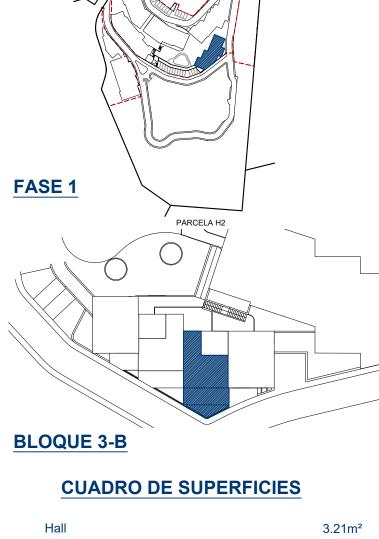



PARCELA H1

I Iali	3.2 1111
Cocina	10.16m ²
Lavadero	2.15m ²
Salón- Comedor	24.68m ²
Dormitorio 1	12.00m ²
Baño 1	4.16m ²
TOTAL ÚTIL INTERIOR	56.36m ²
CONSTRUIDA VIVIENDA	65.88m ²
CONSTRUIDA VIVIENDA CONSTRUIDA TERRAZAS	65.88m² 25.44m²
CONSTRUIDA TERRAZAS	25.44m²
CONSTRUIDA TERRAZAS CONSTRUIDA TOTAL	25.44m ² 91.32m ²



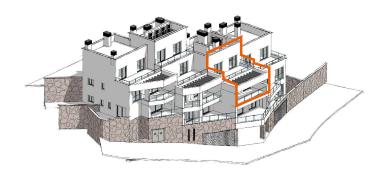

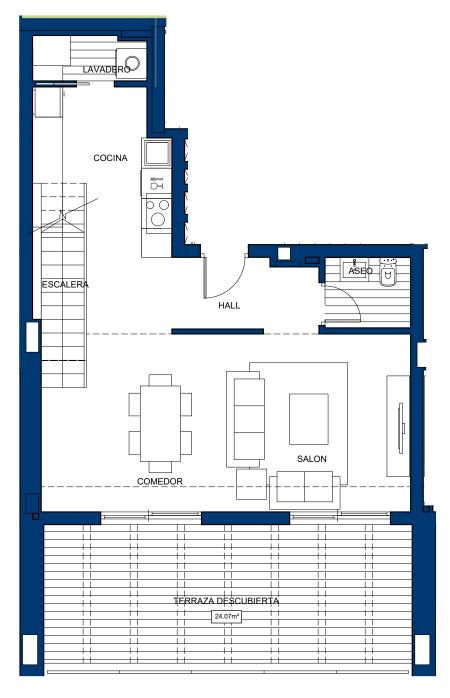

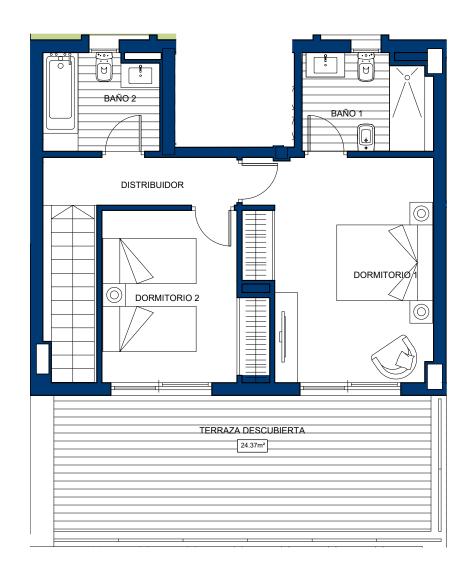

PLANTA BAJA


PLANTA ALTA

Escala 1:75

DEPARTAMENTO TÉCNICO. REV: 03

1 m 2 m 3 m 4 m 5 m 6 m 7 m 8 m 9 m 10 m

La información aquí contenida no tiene carácter contractual, pudiendo ser modificada durante el transcurso de la ejecución de la obra por exigencias tecnicas, jurídicas o comerciales, sin que ello implique menoscabo en el nivel global de calidades. Los peldaños de acceso a la vivienda y salidas a patios, puede alterarse en funcion de la rasante de las calles y corresponde a la D.F. fijar el criterio a utilizar para ello.

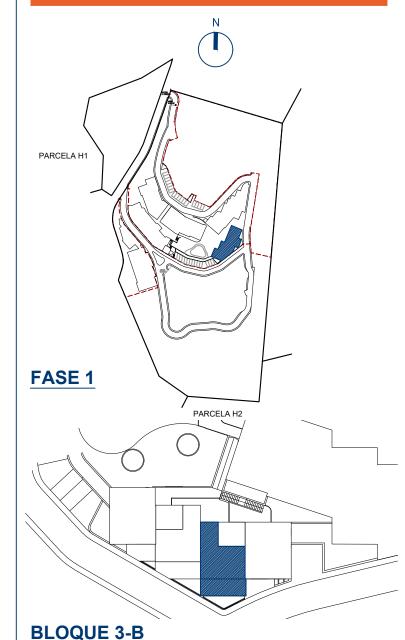


CUADRO DE SUPERFICIES

CUADRO DE SUPERFICIES		
Hall	6.65m ²	
Cocina	8.92m²	
Lavadero	2.06m ²	
Aseo	2.38m²	
Salón- Comedor	25.34m²	
Escalera	4.21m ²	
TOTAL ÚTIL PLANTA BAJA	49.56m ²	
Distribuidor	3.66m²	
Dormitorio 1	15.68m²	
Dormitorio 2	10.26m ²	
Baño 1	4.91m²	
Baño 2	4.22m²	
TOTAL ÚTIL PLANTA ALTA	38.73m ²	
TOTAL ÚTIL INTERIOR	88.29m²	
CONSTRUIDA VIVIENDA	107.43m²	
CONSTRUIDA TERRAZAS	48.44m²	
CONSTRUIDA TOTAL	155.87m²	
UTIL BOJA (1)	97.12m²	
CONSTRUIDA BOJA (1)	134.88m²	

Sup.Construida_Sup.Útil + cerramientos interiores/exteriores y parte proporcional de elementos comunes.





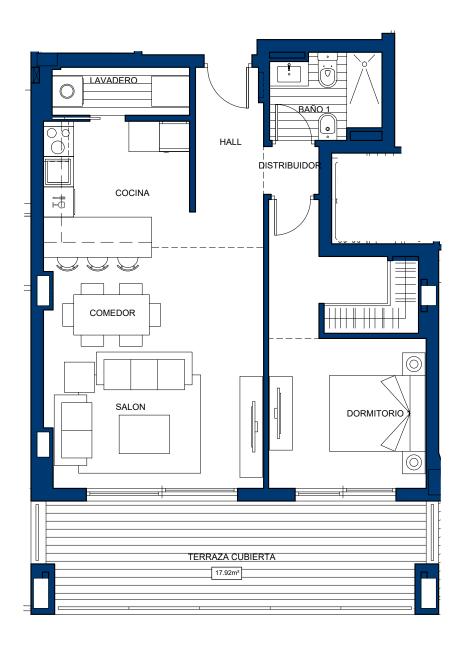




² Escala 1 : 75

1 m 2 m 3 m 4 m 5 m 6 m 7 m 8 m 9 m 10 m

(1) Según Decreto 218/2005 / Sup. Útil_se define como la superficie del suelo interior de la vivienda y el 50% de espacios exteriores privativos (limitándose al 10% de la útil interior).
Sup.Construida_Sup. Útil + cerramientos interiores/exteriores y parte proporcional de elementos comunes.

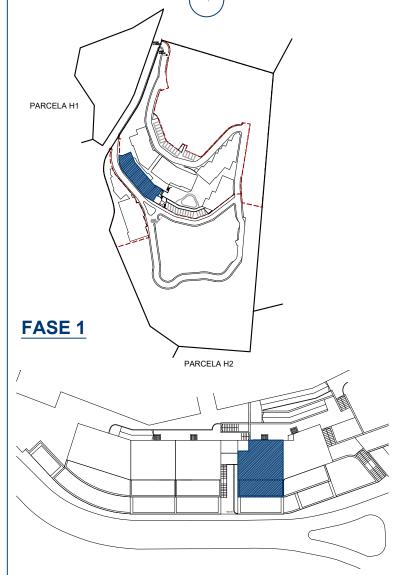

BLOQUE 3-E

CUADRO DE SUPERFICIES

Hall	4.75m ²
Cocina	7.53m²
Lavadero	2.75m ²
Salón- Comedor	20.22m²
Distribuidor	1.05m ²
Dormitorio 1	15.00m ²
Baño 1	3.62m ²
TOTAL ÚTIL INTERIOR	54.92m²

CONSTRUIDA VIVIENDA	64.52m ²
CONSTRUIDA TERRAZAS	17.92m ²

CONSTRUIDA TOTAL	82.44r


CONSTRUIDA BOJA (1) 7).41m ²
	1.69m²





PARCELA H1

FASE 1

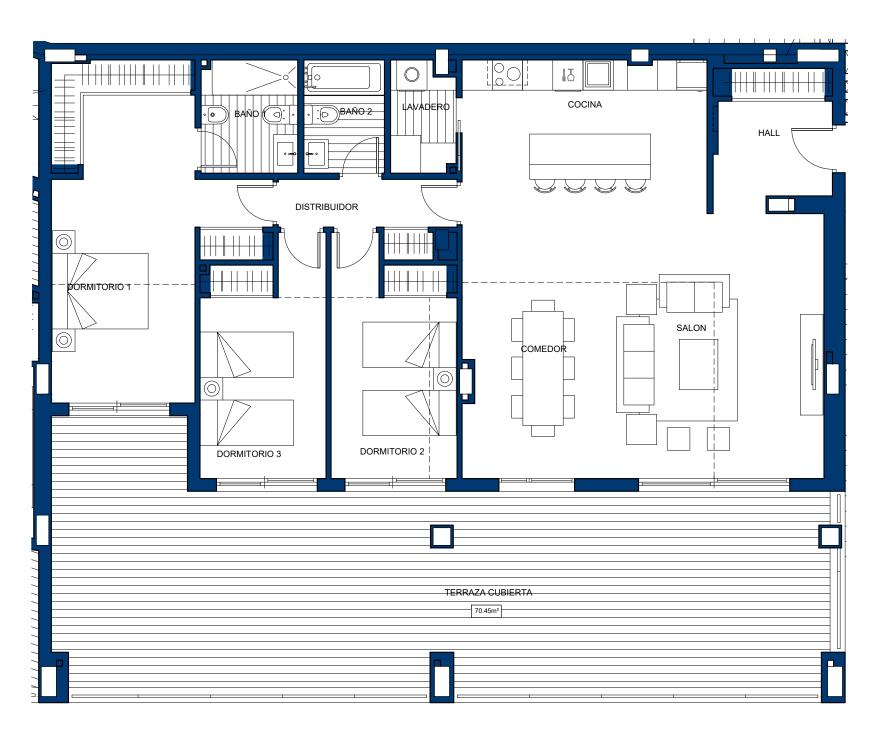



PARCELA H2


² Escala 1 : 75

1 m 2 m 3 m 4 m 5 m 6 m 7 m 8 m 9 m 10 m


158.00m²

CONSTRUIDA BOJA (1)



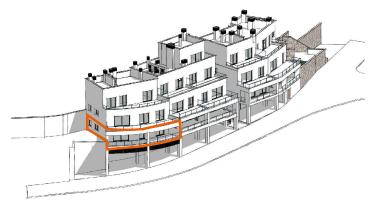



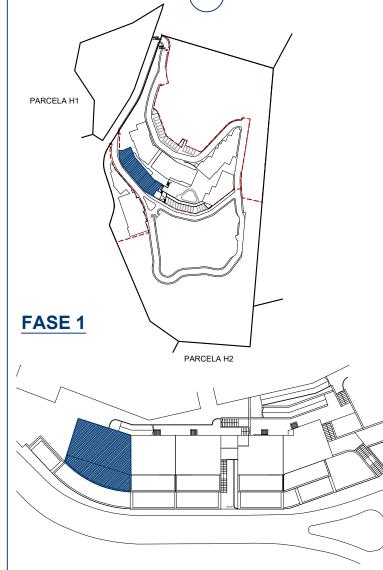


BLOQUE 3-F


CUADRO DE SUPERFICIES

Hall	3.18m ²
Cocina	8.47m ²
Lavadero	2.48m ²
Salón- Comedor	30.89m²
Distribuidor	1.01m ²
Dormitorio 1	17.48m²
Dormitorio 2	11.38m²
Baño 1	4.77m ²
Baño 2	4.05m ²
TOTAL ÚTIL INTERIOR	83.71m ²
CONSTRUIDA VIVIENDA	98.40m²
CONSTRUIDA TERRAZAS	55.52m ²
CONSTRUIDA TOTAL	153.92m²
UTIL BOJA (1)	92.08m²
CONSTRUIDA BOJA (1)	118.55m ²


DEPARTAMENTO TÉCNICO. REV: 03



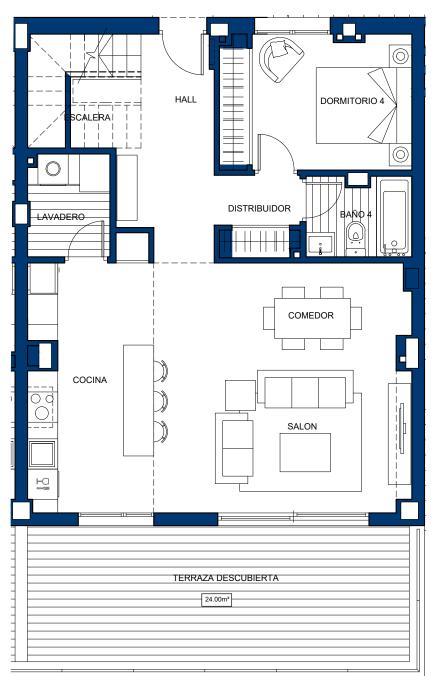

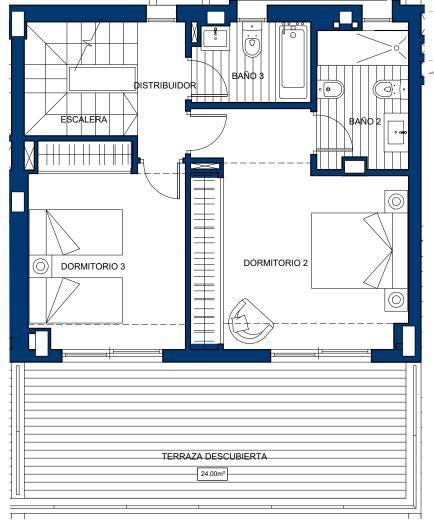

PLANTA ALTA

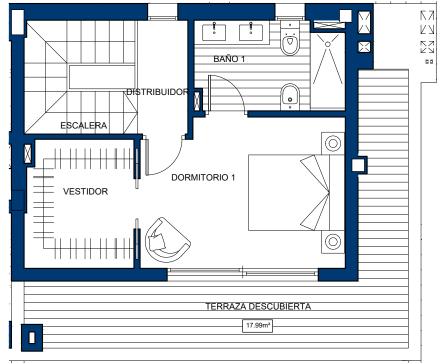


PLANTA BAJA

Escala 1:75

1 m 2 m 3 m 4 m 5 m 6 m 7 m 8 m 9 m 10 m

PLANTA SUPERIOR

La información aquí contenida no tiene carácter contractual, pudiendo ser modificada durante el transcurso de la ejecución de la obra por exigencias tecnicas, jurídicas o comerciales, sin que ello implique menoscabo en el nivel global de calidades. Los peldaños de acceso a la vivienda y salidas a patios, puede alterarse en funcion de la rasante de las calles y corresponde a la D.F. fijar el criterio a utilizar para ello.

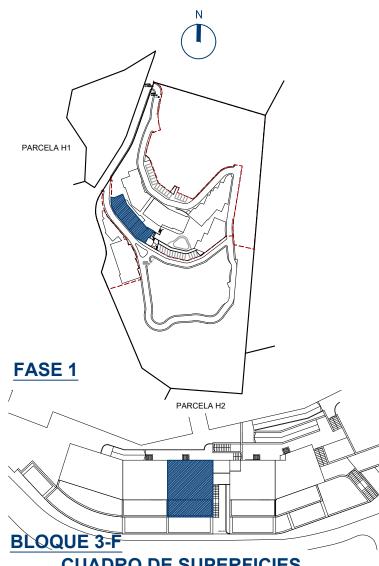


CUADRO DE SUPERFICIES

OUADINO DE GOI EINI I	<u> </u>
Hall	8.24m²
Cocina	12.45m ²
Lavadero	3.30m ²
Baño 4	3.36m ²
Salón- Comedor	25.18m ²
Dormitorio 4	10.16m ²
TOTAL ÚTIL PLANTA BAJA	62.69m ²
Distribuidor	7.13m²
Dormitorio 2	17.88m²
Dormitorio 3	12.37m²
Baño 2	5.05m ²
Baño 3	3.69m²
Escalera	8.91m²
TOTAL ÚTIL PLANTA ALTA	55.03m ²
Dormitorio 1	12.22m²
Vestidor	5.40m ²
Baño 1	5.24m ²
TOTAL ÚTIL PLANTA SUPERIOR	22.86m ²
TOTAL ÚTIL INTERIOR	140.58m ²
CONSTRUIDA VIVIENDA	173.35m²
CONSTRUIDA TERRAZAS	65.99m ²
CONSTRUIDA TOTAL	239.34m²
UTIL BOJA (1)	154.64m²
CONSTRUIDA BOJA (1)	200.44m ²


(1) Según Decreto 218/2005 / Sup.Útil_se define como la superficie del suelo interior de la vivienda y el 50% de espacios exteriores privativos (limitándose al 10% de la útil interior).

Sup.Construida Sup.Útil + cerramientos interiores/exteriores y parte proporcional de elementos comunes.



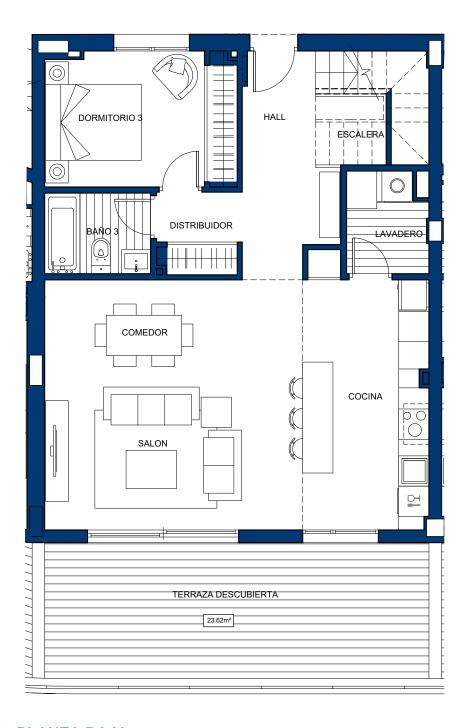



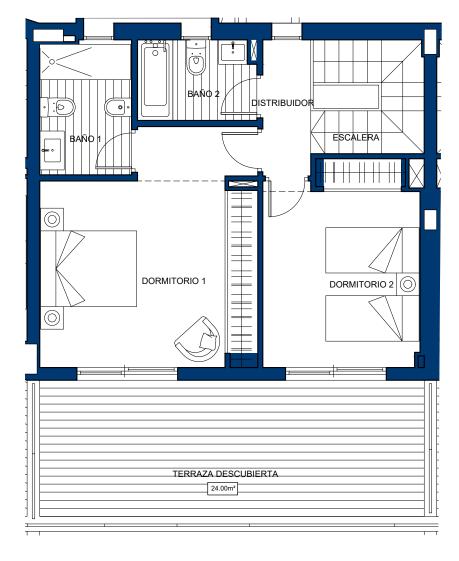


PLANTA ALTA

PLANTA BAJA

Escala 1:75

1 m 2 m 3 m 4 m 5 m 6 m 7 m 8 m 9 m 10 m

La información aquí contenida no tiene carácter contractual, pudiendo ser modificada durante el transcurso de la ejecución de la obra por exigencias tecnicas, jurídicas o comerciales, sin que ello implique menoscabo en el nivel global de calidades. Los peldaños de acceso a la vivienda y salidas a patios, puede alterarse en funcion de la rasante de las calles y corresponde a la D.F. fijar el criterio a utilizar para ello.

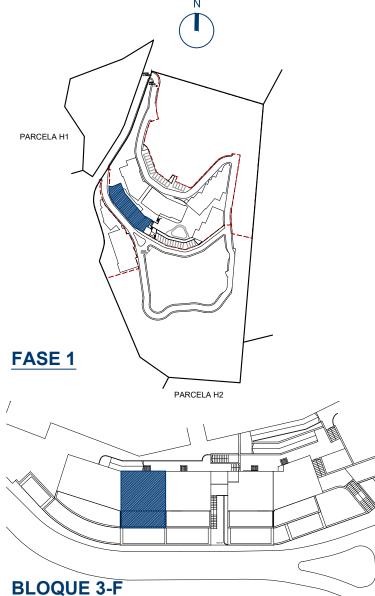

CUADRO DE SUPERFICIES

Hall	8.24m ²
Cocina	12.74m²
Lavadero	3.30m ²
Baño 3	3.36m ²
Salón- Comedor	25.35m ²
Dormitorio 3	10.16m ²
TOTAL ÚTIL PLANTA BAJA	63.15m ²
Distribuidor	5.25m ²
Dormitorio 1	18.49m²
Dormitorio 2	12.52m ²
Baño 1	4.75m²
Baño 2	3.69m ²
Escaleras	4.47m ²
TOTAL ÚTIL PLANTA ALTA	49.17m ²
TOTAL ÚTIL INTERIOR	112.32m ²
CONSTRUIDA VIVIENDA	134.12m²
CONSTRUIDA TERRAZAS	47.62m ²
CONSTRUIDA TOTAL	181.74m²


(1) Según Decreto 218/2005 / Sup.Útil_se define como la superficie del suelo interior de la vivienda y el 50% de espacios exteriores privativos (limitándose al 10% de la útil interior).

UTIL BOJA (1)

CONSTRUIDA BOJA (1)

123.55m²

153.62m²

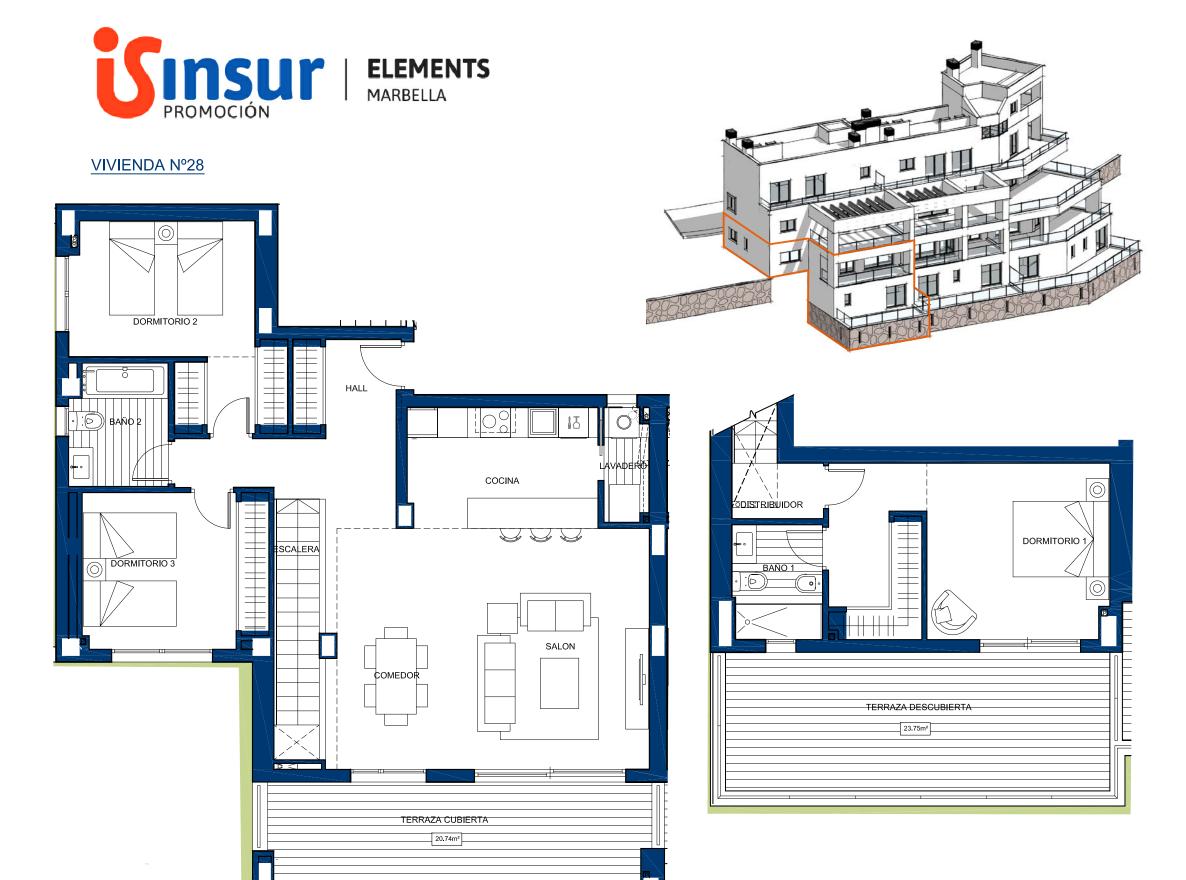


PLANTA ALTA

PLANTA BAJA

Escala 1:75

1 m 2 m 3 m 4 m 5 m 6 m 7 m 8 m 9 m 10 m

La información aquí contenida no tiene carácter contractual, pudiendo ser modificada durante el transcurso de la ejecución de la obra por exigencias tecnicas, jurídicas o comerciales, sin que ello implique menoscabo en el nivel global de calidades. Los peldaños de acceso a la vivienda y salidas a patios, puede alterarse en funcion de la rasante de las calles y corresponde a la D.F. fijar el criterio a utilizar para ello.

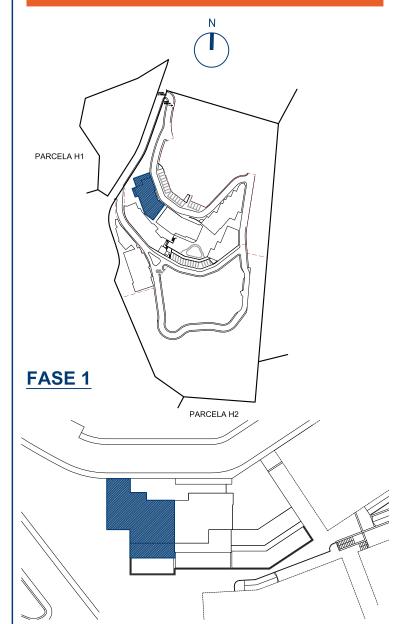

BLOQUE 3-G

UTIL BOJA (1)

CONSTRUIDA BOJA (1)

CUADRO DE SUPERFICIES


Cocina	8.95m ²
Lavadero	1.99m²
Salón- Comedor	30.75m ²
Dormitorio 2	13.46m²
Dormitorio 3	11.31m ²
Baño 2	4.66m²
Escalera	4.03m ²
TOTAL ÚTIL PLANTA ALTA	85.07m ²
Distribuidor	2.00m ²
Dormitorio 1	19.03m ²
Baño 1	3.96m²
TOTAL ÚTIL PLANTA BAJA	24.99m ²
TOTAL ÚTIL INTERIOR	110.06m²
CONSTRUIDA VIVIENDA	132.73m²
CONSTRUIDA TERRAZAS	44.49m ²
CONSTRUIDA TOTAL	177.22m²

9.92m²


121.07m²

164.98m²

(1) Según Decreto 218/2005 / Sup.Útil_se define como la superficie del suelo interior de la vivienda y el 50% de espacios exteriores privativos (limitándose al 10% de la útil interior).

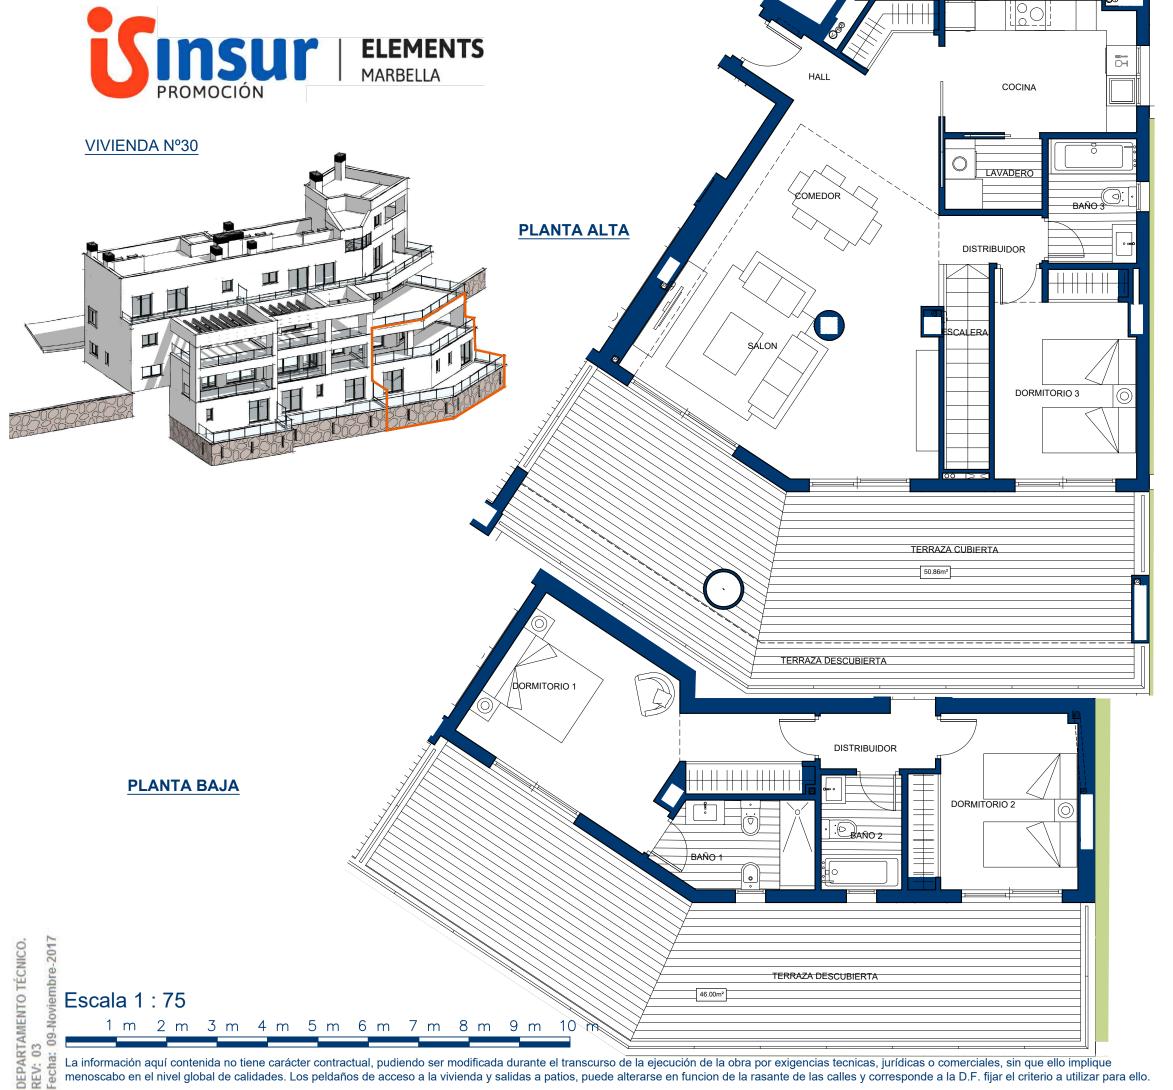

menoscabo en el nivel global de calidades. Los peldaños de acceso a la vivienda y salidas a patios, puede alterarse en funcion de la rasante de las calles y corresponde a la D.F. fijar el criterio a utilizar para ello.

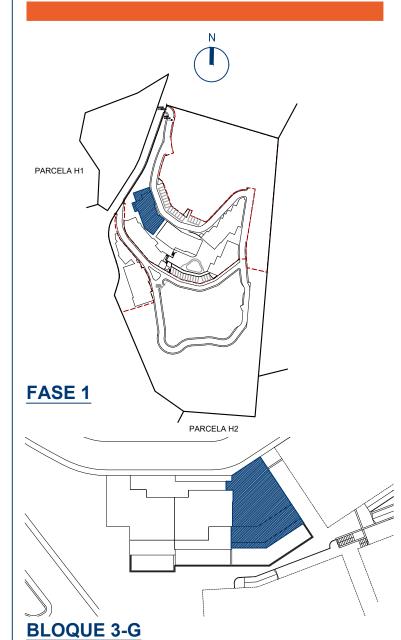

CUADRO DE SUPERFICIES

Hall	7.00m ²
Cocina	9.86m²
Lavadero	2.70m ²
Salón- Comedor	33.05m ²
Dormitorio 3	11.45m ²
Baño 3	4.33m ²
Escalera	4.03m ²
TOTAL ÚTIL PLANTA ALTA	72.42m ²
Distribuidor	4.74m ²
Dormitorio 1	17.27m²

TOTAL UTIL PLANTA ALTA	12.42111
Distribuidor	4.74m ²
Dormitorio 1	17.27m ²
Dormitorio 2	11.03m ²
Baño 1	5.17m ²
Baño 2	3.65m ²
TOTAL ÚTIL PLANTA BAJA	41.86m ²
TOTAL ÚTIL INTERIOR	114.28m ²
_	


CONSTRUIDA VIVIENDA	137.22m ²
CONSTRUIDA TERRAZAS	96.86m ²


CONSTRUIDA TOTAL 234.08m²


UTIL BOJA (1)	125.71m ²
CONSTRUIDA BOJA (1)	176.54m²

(1) Según Decreto 218/2005 / Sup.Útil_se define como la superficie del suelo interior de la vivienda y el 50% de espacios exteriores privativos (limitándose al 10% de la útil interior). Sup.Construida_Sup.Útil + cerramientos interiores/exteriores y parte proporcional de elementos comunes.



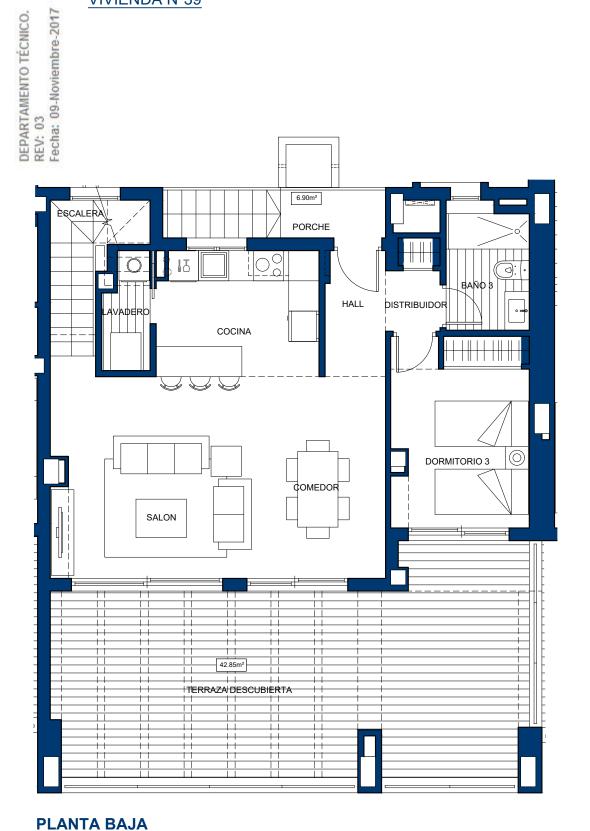

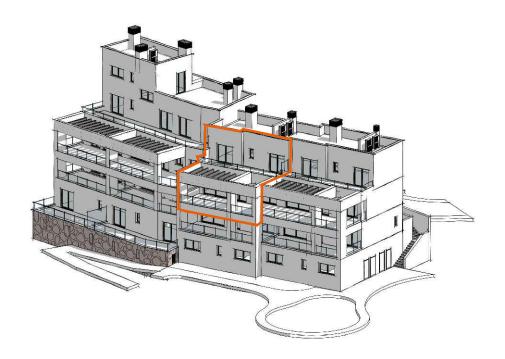

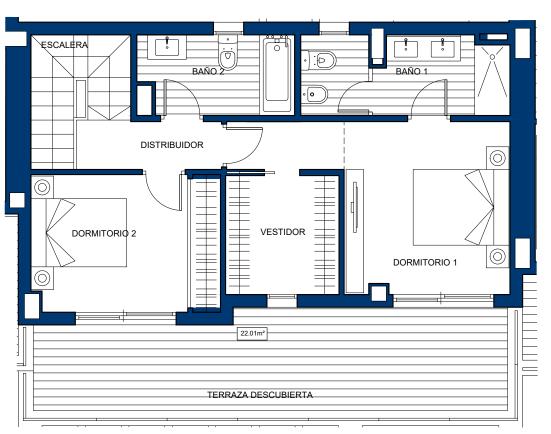


PLANTA ALTA

Escala 1:75

1 m 2 m 3 m 4 m 5 m 6 m 7 m 8 m 9 m 10 m

La información aquí contenida no tiene carácter contractual, pudiendo ser modificada durante el transcurso de la ejecución de la obra por exigencias tecnicas, jurídicas o comerciales, sin que ello implique menoscabo en el nivel global de calidades. Los peldaños de acceso a la vivienda y salidas a patios, puede alterarse en funcion de la rasante de las calles y corresponde a la D.F. fijar el criterio a utilizar para ello.

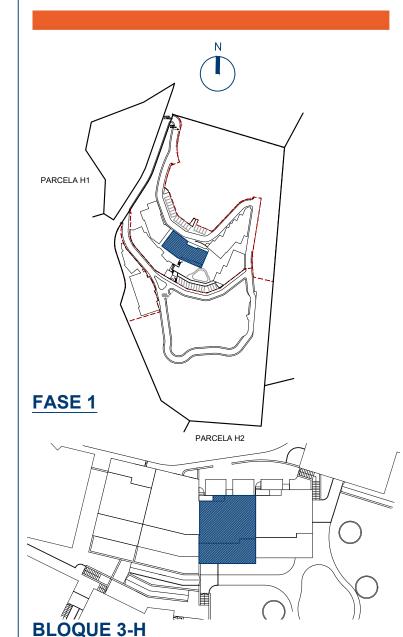

CHARDO DE CHIDEDEICIEC

CUADRO DE SUPERFICIES	<u> </u>
Hall	3.00m ²
Cocina	7.78m²
Lavadero	2.28m ²
Salón- Comedor	26.50m ²
Dormitorio 3	10.20m ²
Baño 3	4.07m²
Escalera	4.47m ²
TOTAL ÚTIL PLANTA BAJA	58.30m ²
Distribuidor	4.91m²
Dormitorio 1	13.41m²
Vestidor	5.31m ²
Dormitorio 2	10.17m ²
Baño 1	6.15m ²
Baño 2	4.76m²
TOTAL ÚTIL PLANTA ALTA	44.71m ²
TOTAL ÚTIL INTERIOR	103.01m ²
CONSTRUIDA VIVIENDA	129.86m²
CONSTRUIDA TERRAZAS / PORCHE	71.76m ²
CONSTRUIDA TOTAL	201.62m²

(1) Según Decreto 218/2005 / Sup.Útil_se define como la superficie del suelo interior de la vivienda y el 50% de espacios exteriores privativos (limitándose al 10% de la útil interior).

UTIL BOJA (1)

CONSTRUIDA BOJA (1)


Sup.Construida_Sup.Útil + cerramientos interiores/exteriores y parte proporcional de elementos comunes.

113.31m²

156.10m²





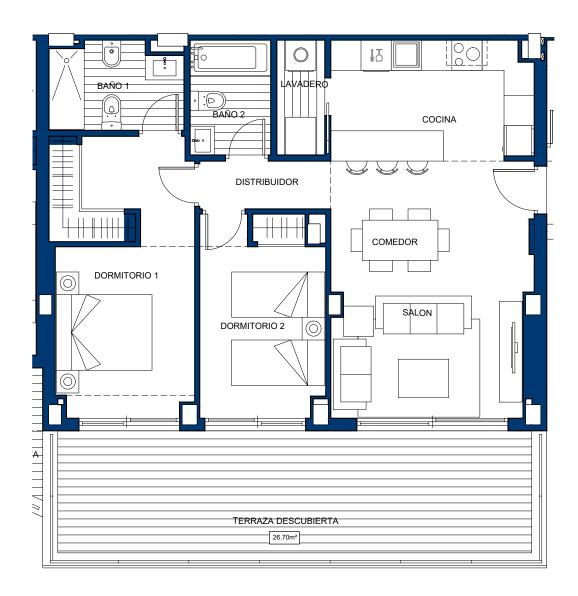



PARCELA H2

PARCELA H1

FASE 1

Cocina	9.51m ²
Lavadero	2.17m ²
Salón- Comedor	19.83m²
Distribuidor	2.47m ²
Dormitorio 1	15.43m ²
Dormitorio 2	9.96m ²
Baño 1	4.44m²
Baño 2	3.65m ²
TOTAL ÚTIL INTERIOR	67.46m ²
CONSTRUIDA VIVIENDA	80.50m²
CONSTRUIDA VIVIENDA CONSTRUIDA TERRAZAS	80.50m ² 26.70m ²
CONSTRUIDA TERRAZAS	26.70m²
CONSTRUIDA TERRAZAS CONSTRUIDA TOTAL	26.70m ² 107.20m ²


Escala 1 : 75

1 m 2 m 3 m 4 m 5 m 6 m 7 m 8 m 9 m 10 m




EPARTAMENTO TECNICO. EV: 03 scha: 09-Noviembre-2017




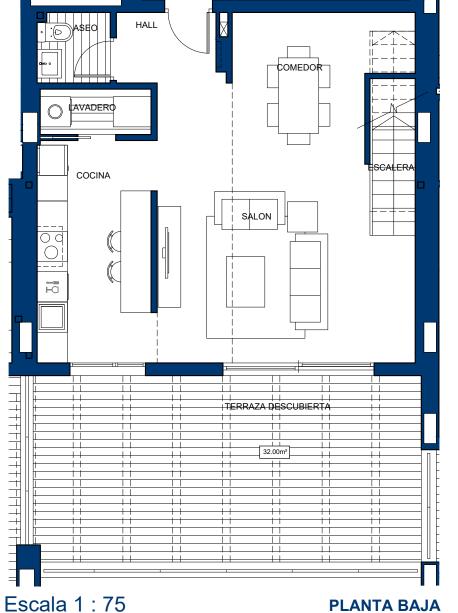

1 m 2 m 3 m 4 m 5 m 6 m 7 m 8 m 9 m 10 m

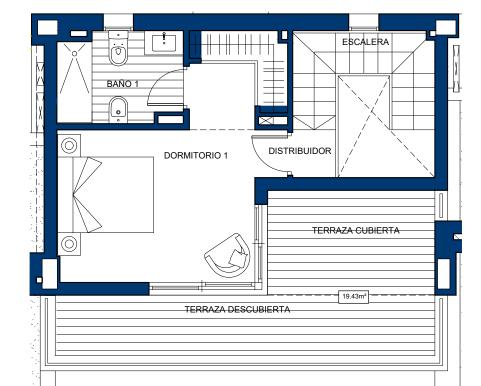


PLANTA SUPERIOR

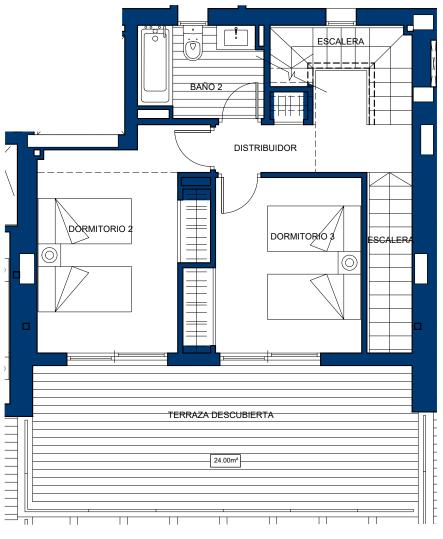

PLANTA ALTA

La información aquí contenida no tiene carácter contractual, pudiendo ser modificada durante el transcurso de la ejecución de la obra por exigencias tecnicas, jurídicas o comerciales, sin que ello implique menoscabo en el nivel global de calidades. Los peldaños de acceso a la vivienda y salidas a patios, puede alterarse en funcion de la rasante de las calles y corresponde a la D.F. fijar el criterio a utilizar para ello.

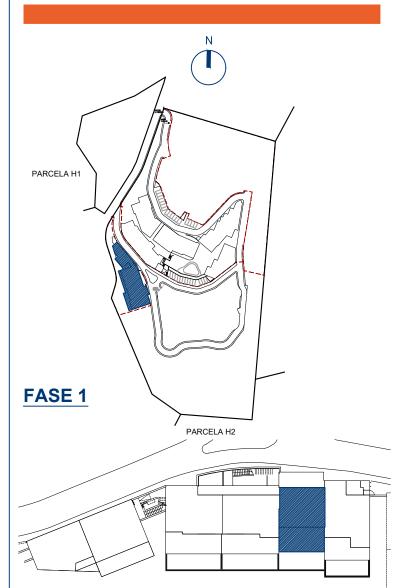

BLOQUE 5-N CUADRO DE SUPERFICIES

UTIL BOJA (1) CONSTRUIDA BOJA (1)	121.09m² 183.70m²
CONSTRUIDA TOTAL	225.08m ²
CONSTRUIDA TERRAZAS	75.43m²
CONSTRUIDA VIVIENDA	149.65m²
TOTAL ÚTIL INTERIOR	110.08m²
TOTAL ÚTIL PLANTA SUPERIOR	20.53m²
Baño 1	4.42m²
Dormitorio 1	16.11m²
TOTAL ÚTIL PLANTA ALTA	35.23m ²
Baño 2	4.41m²
Dormitorio 3	11.19m²
Dormitorio 2	13.45m²
Distribuidor	6.18m²
TOTAL ÚTIL PLANTA BAJA	54.32m ²
Aseo	1.99m²
Escalera	8.42m²
Salón- Comedor	28.83m²
Lavadero	2.03m²
Cocina	10.21m²
Hall	2.84m

(1) Según Decreto 218/2005 / Sup. Útil_se define como la superficie del suelo interior de la vivienda y el 50% de espacios exteriores privativos (limitándose al 10% de la útil interior).

Sup.Construida Sup. Útil + cerramientos interiores/exteriores y parte proporcional de elementos comunes.